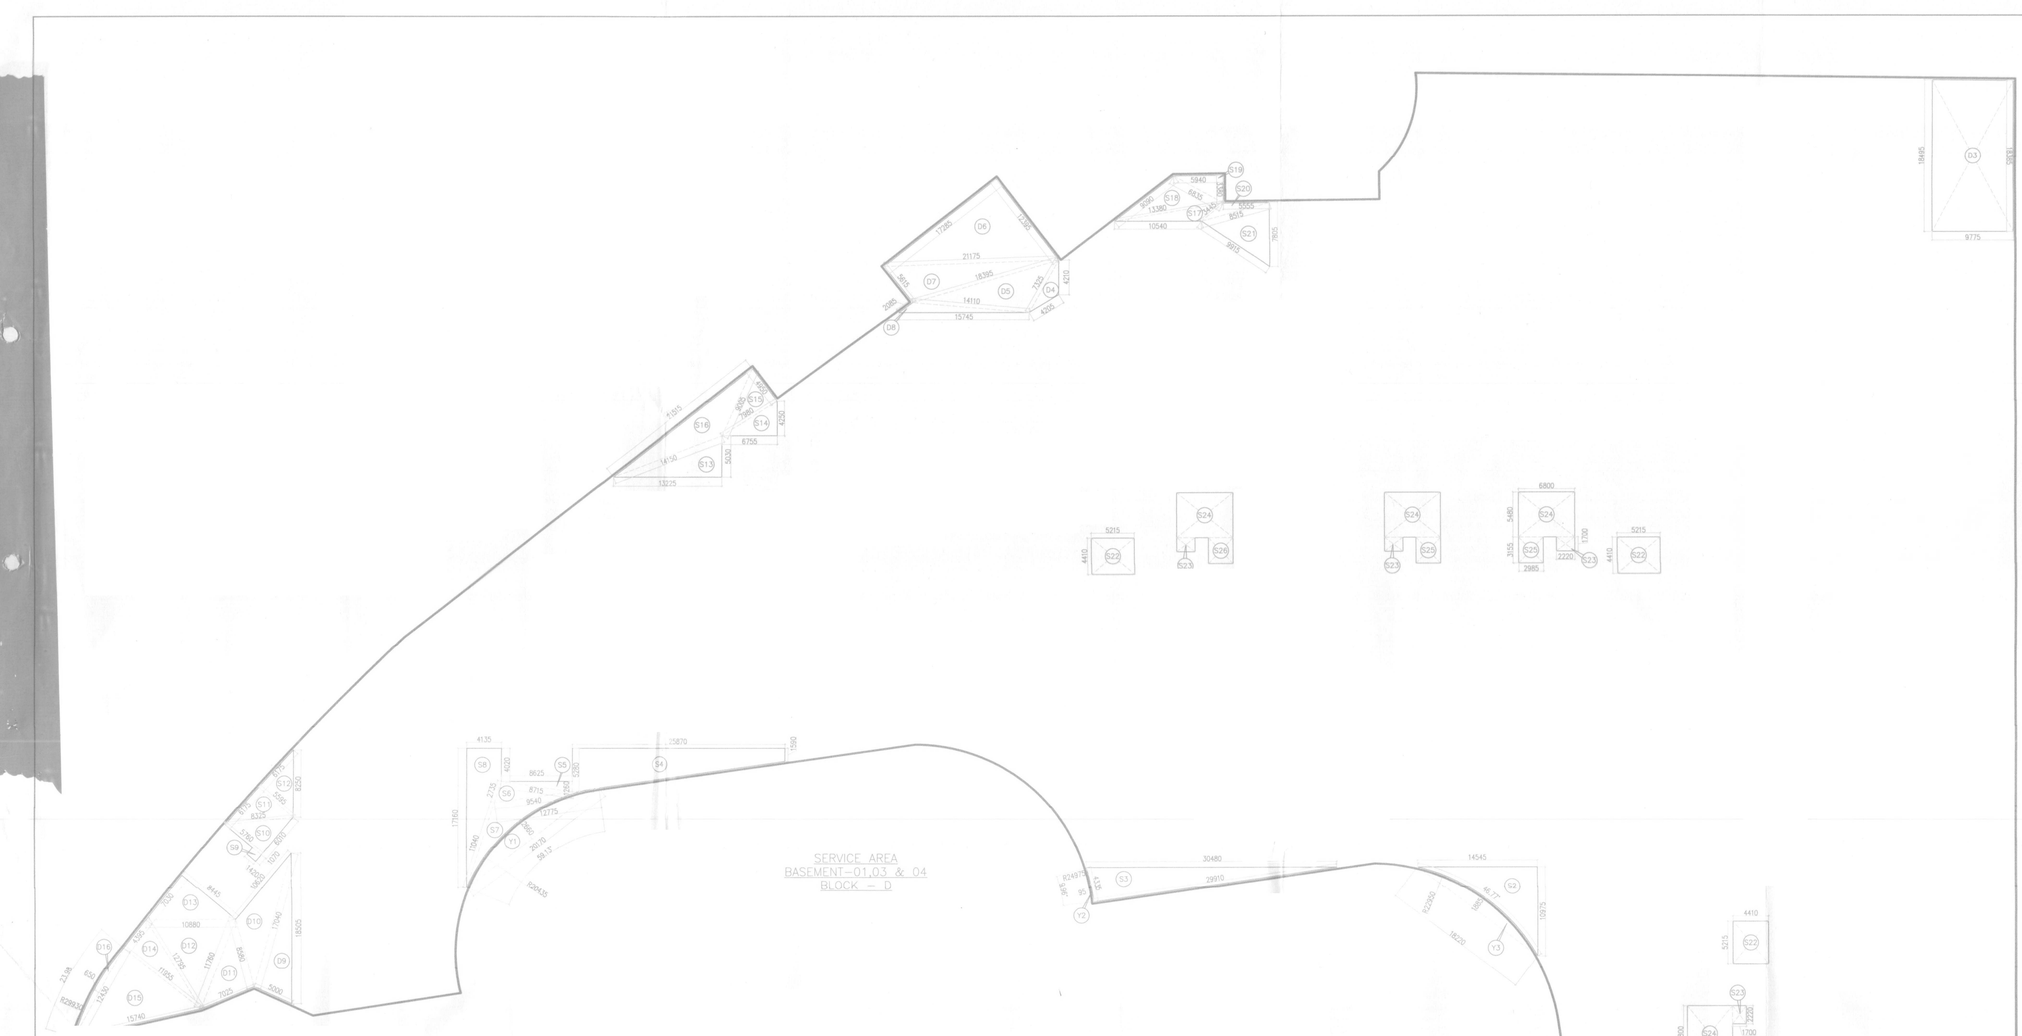

BLOCK - D (BASEMENT - 01 & 03) AREA									
GROSS - A									
B7	=	0.5	X	(12.025+11.230)	X	72.670	=	844.970	SQM
B8	=	0.5	X	4.390	X	12.025	=	26.395	SQM
B9	=	0.5	X	(77.060+77.025)	X	3.385	=	260.789	SQM
B12	=	0.5	X	(10.780+8.245)	X	3.380	=	28.772	SQM
						TOTAL	=	1160.926	SQM
BASEMENT - 01 & 03 - DOUBLE HEIGHT AREA									
GROSS - D									
D1	=	0.5	X	26.200	X	30.450	=	398.895	SQM
D2	=	0.5	X	(3.765+3.580)	X	7.670	=	28.168	SQM
D3	=	0.5	X	(18.495+18.385)	X	9.775	=	180.251	SQM
						TOTAL	=	607.314	SQM
BASEMENT - 01 & 03 - SEVICE AREA									
GROSS - S1									
S1	=	0.5	X	(2.220+4.820)	X	18.075	=	63.624	SQM
S2	=	0.5	X	10.975	X	14.545	=	79.816	SQM
S4	=	0.5	X	(1.590+5.280)	X	25.870	=	88.863	SQM
S5	=	0.5	X	1.260	X	8.625	=	5.434	SQM
S8	=	0.5	X	(4.020+17.160)	X	4.136	=	43.790	SQM
S9	=	1	X	1.070	X	1.420	=	1.519	SQM
S18	=	0.5	X	5.030	X	13.225	=	33.261	SQM
S19	=	0.5	X	4.250	X	6.755	=	14.354	SQM
S24	=	0.5	X	3.380	X	5.940	=	10.039	SQM
S30	=	4	X	5.215	X	4.410	=	91.993	SQM
S31	=	5	X	2.220	X	1.700	=	18.870	SQM
S32	=	5	X	6.800	X	5.480	=	186.320	SQM
S33	=	5	X	2.985	X	3.155	=	47.088	SQM
						TOTAL	=	684.971	SQM

| NET AREA OF BASEMENT - 01 & 03 | | | | | | | | |