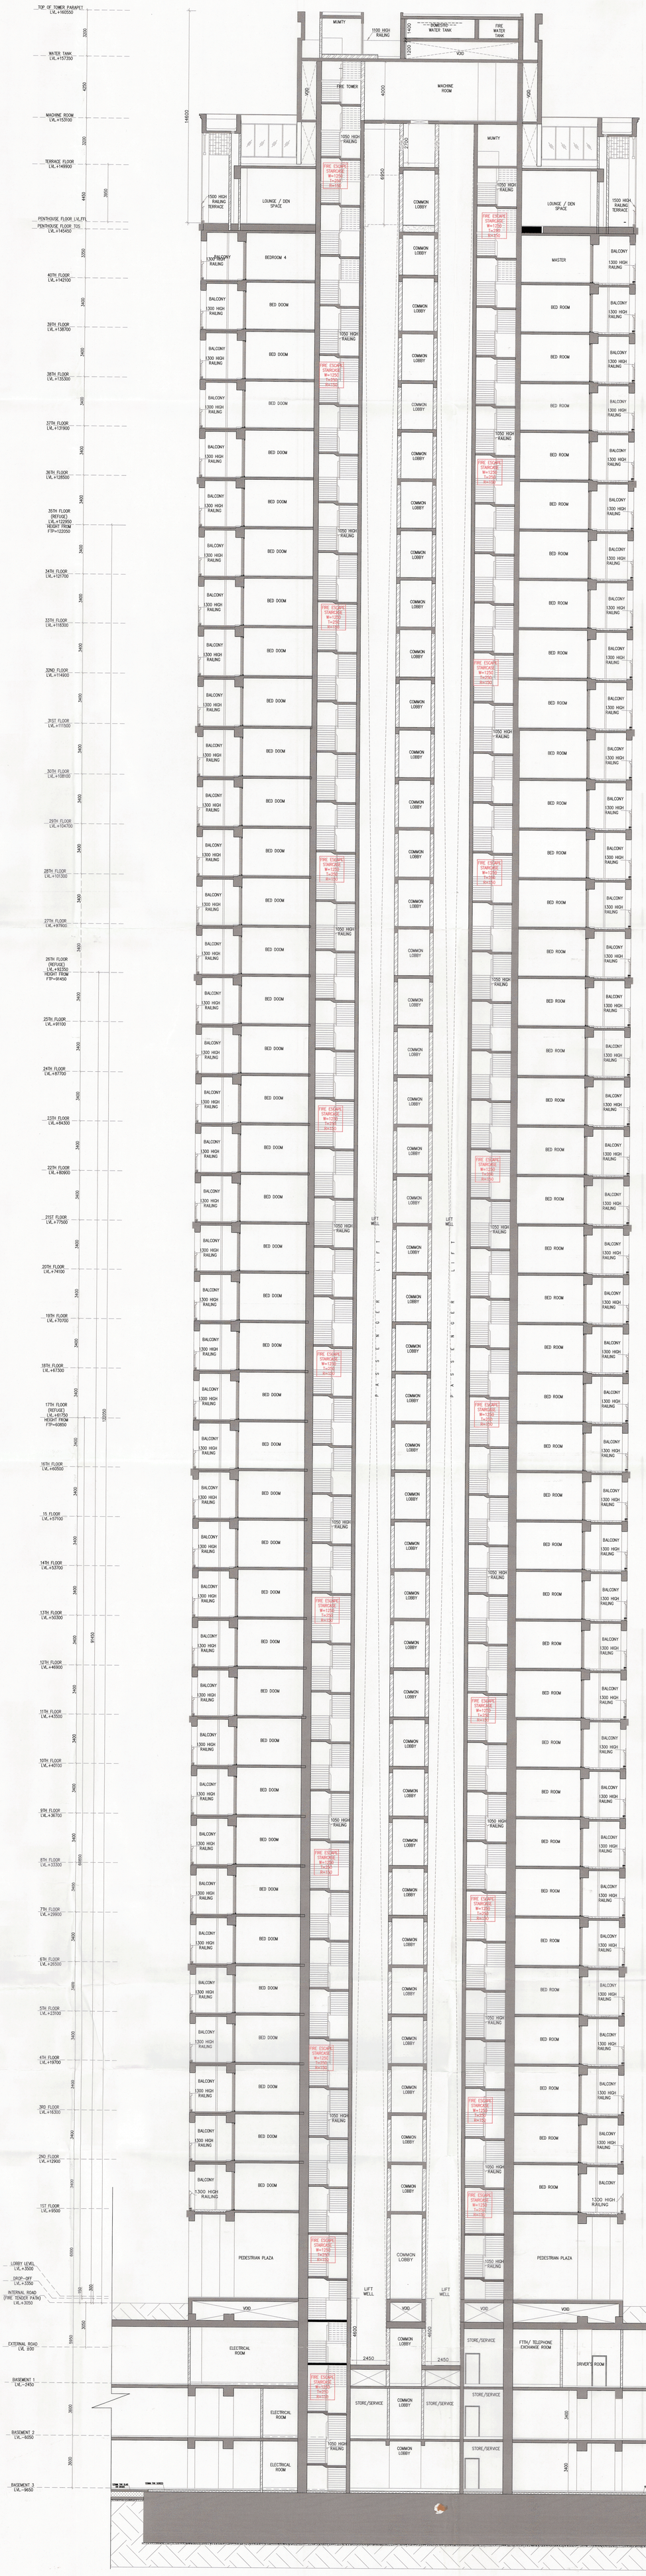

TOP OF TOWER PARAPET LVL.+160550
WATER TANK LVL.+157350
MACHINE ROOM LVL.+153100
TERRACE FLOOR LVL.+149900
PENTHOUSE FLOOR LVL.FFL
PENTHOUSE FLOOR TOS LVL.+145450
40TH FLOOR LVL.+142100
39TH FLOOR LVL.+138700
38TH FLOOR LVL.+135300
37TH FLOOR LVL.+131900
36TH FLOOR LVL.+128500
35TH FLOOR (REFUGE) LVL.+122950 HEIGHT FROM FTP=122050
34TH FLOOR LVL.+121700
33TH FLOOR LVL.+118300
32ND FLOOR LVL.+114900
31ST FLOOR LVL.+111500
30TH FLOOR LVL.+108100
29TH FLOOR LVL.+104700
28TH FLOOR LVL.+101300
27TH FLOOR LVL.+97900
26TH FLOOR (REFUGE) LVL.+92350 HEIGHT FROM FTP=91450
25TH FLOOR LVL.+91100
24TH FLOOR LVL.+87700
23TH FLOOR LVL.+84300
22TH FLOOR LVL.+80900
21ST FLOOR LVL.+77500
20TH FLOOR LVL.+74100
19TH FLOOR LVL.+70700
18TH FLOOR LVL.+67300
17TH FLOOR (REFUGE) LVL.+61750 HEIGHT FROM FTP=60850
16TH FLOOR LVL.+60500
15 FLOOR LVL.+57100
14TH FLOOR LVL.+53700
13TH FLOOR LVL.+50300
12TH FLOOR LVL.+46900
11TH FLOOR LVL.+43500
10TH FLOOR LVL.+40100
9TH FLOOR LVL.+36700
8TH FLOOR LVL.+33300
7TH FLOOR LVL.+29900
6TH FLOOR LVL.+26500
5TH FLOOR LVL.+23100
4TH FLOOR LVL.+19700
3RD FLOOR LVL.+16300
2ND FLOOR LVL.+12900
1ST FLOOR LVL.+9500
LOBBY LEVEL LVL.+3500
DROP-OFF LVL.+3350
INTERNAL ROAD (FIRE TENDER PATH) LVL.+3250
EXTERNAL ROAD LVL. ±00
BASEMENT 1 LVL.-2450
BASEMENT 2 LVL.-6050
BASEMENT 3 LVL.-9650
14600
3300
4250
3300
3950
4450
3350
3400
3400
3400