
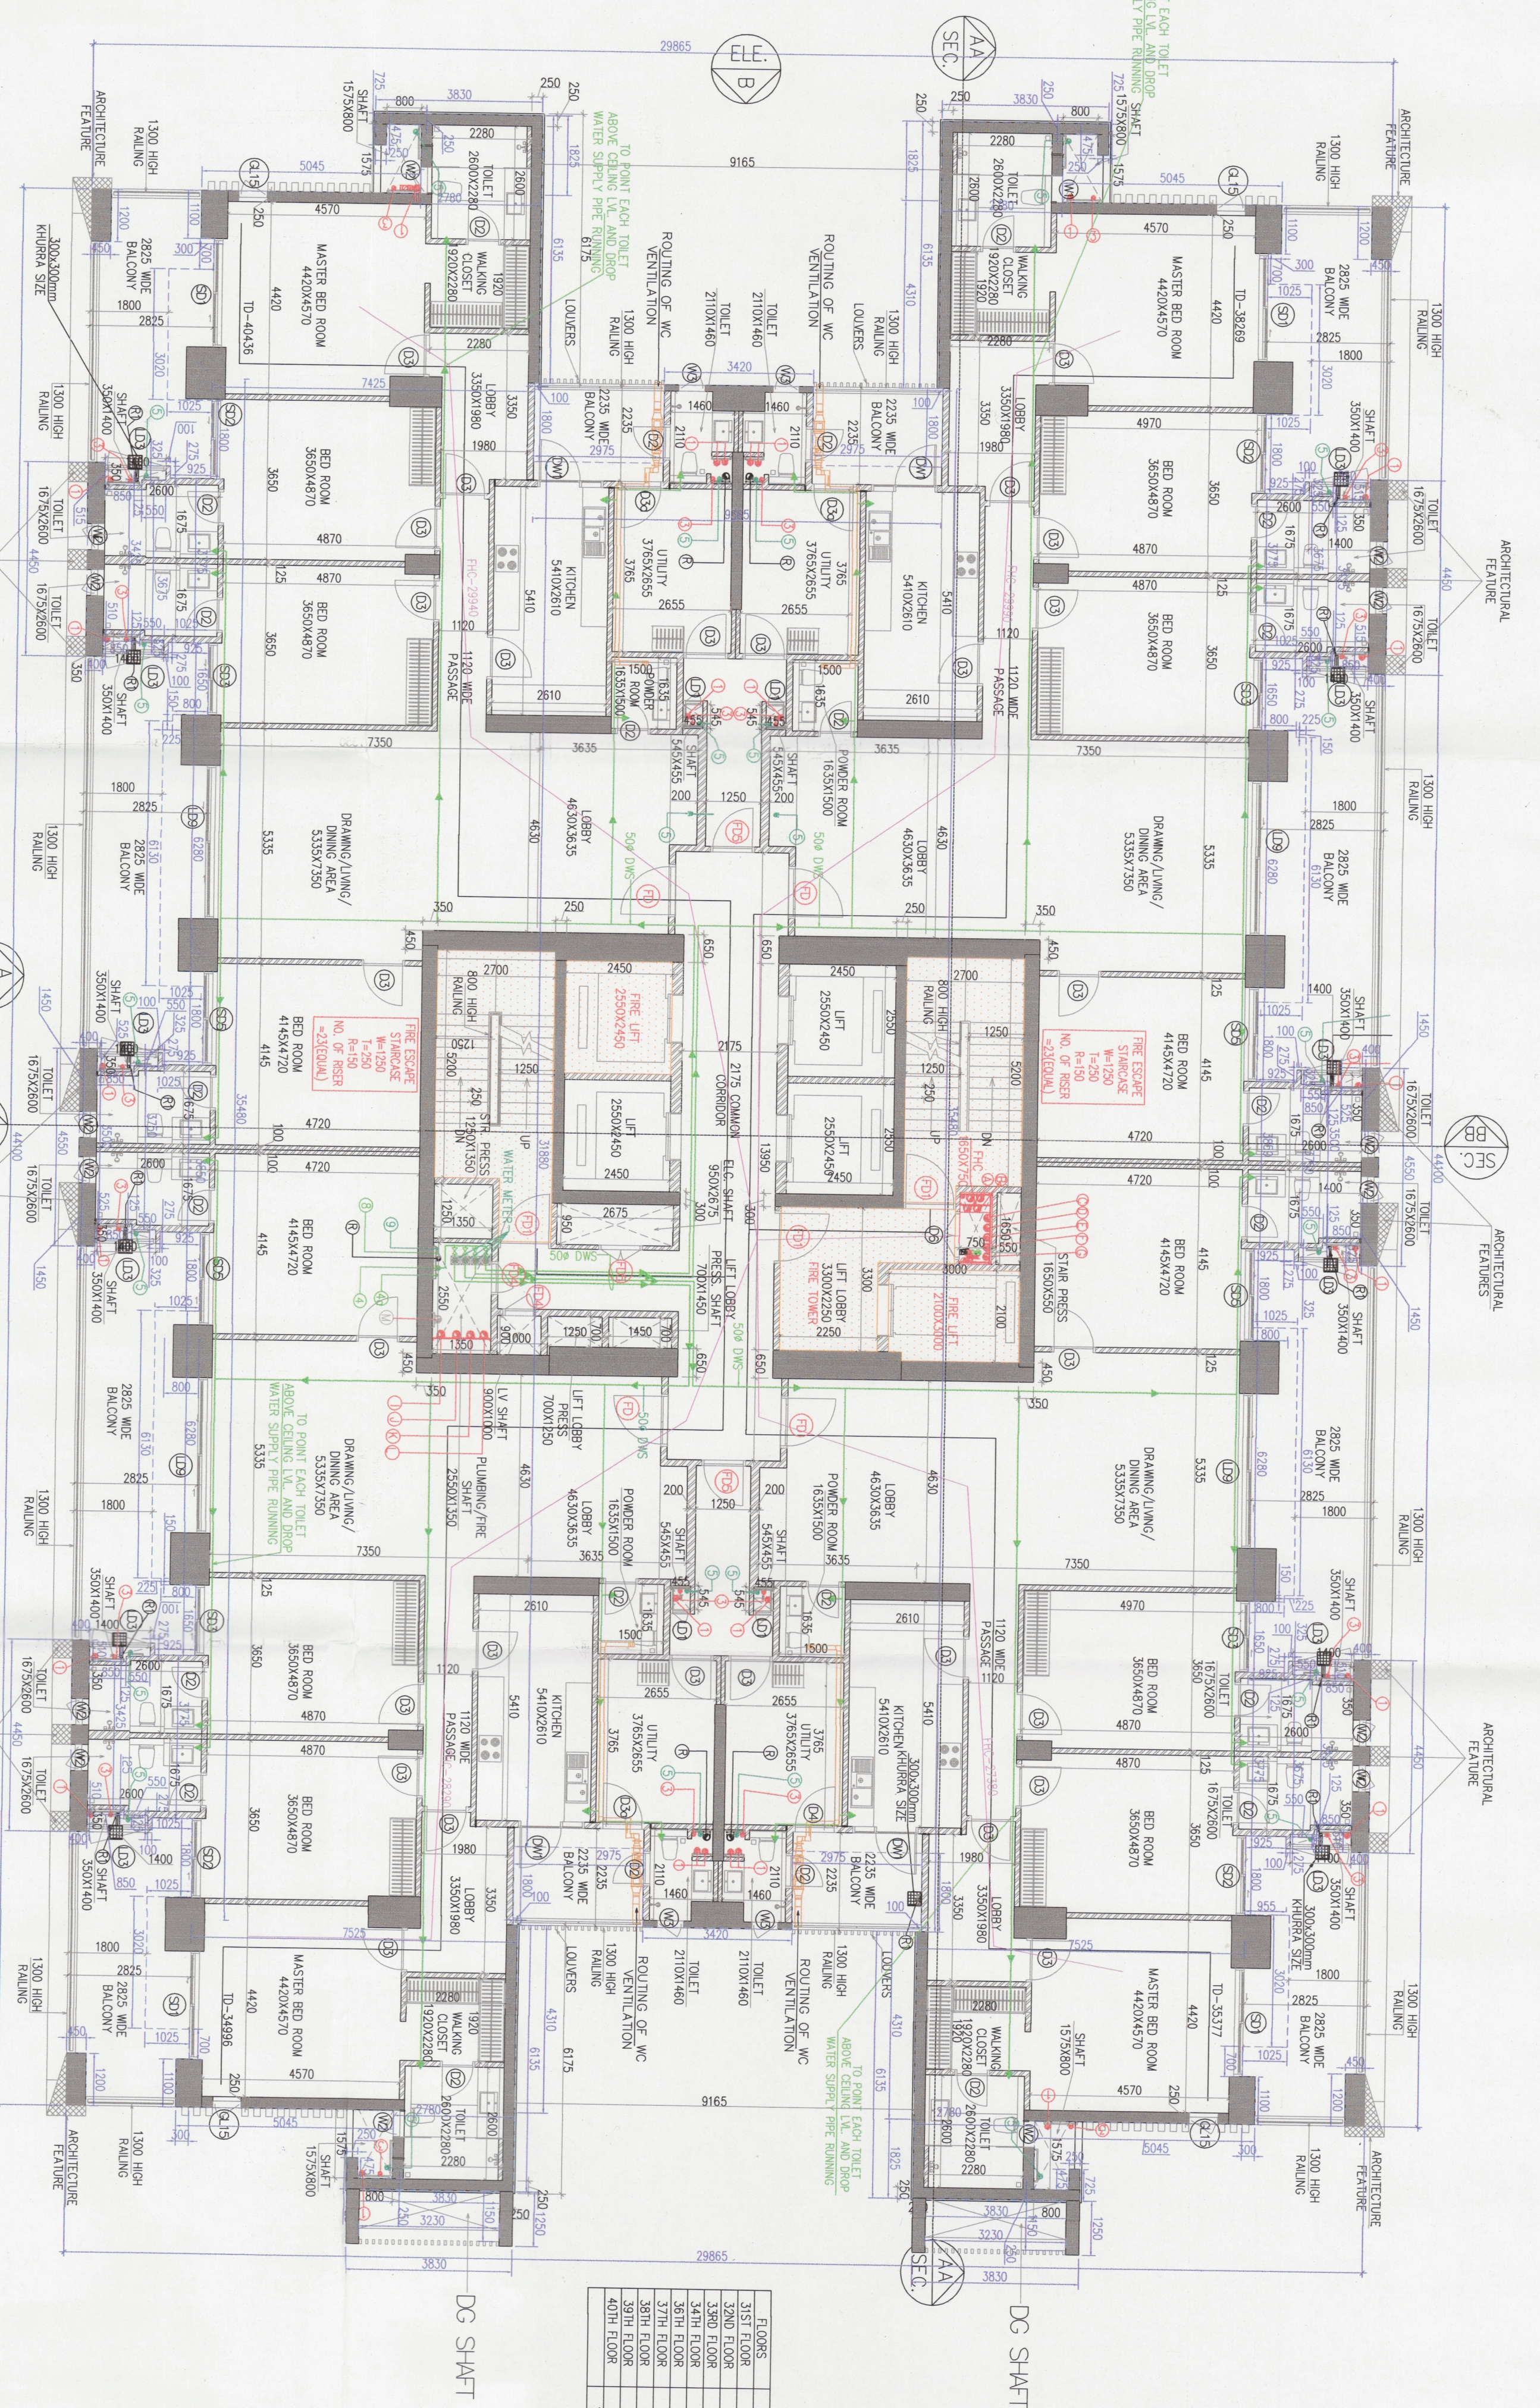


Note:-
1. BUILDING WILL BE DESIGNED (STRUCTURES)
AS PER RELEVANT IS CODES FOR EARTH QUAKE
RESISTANCE.

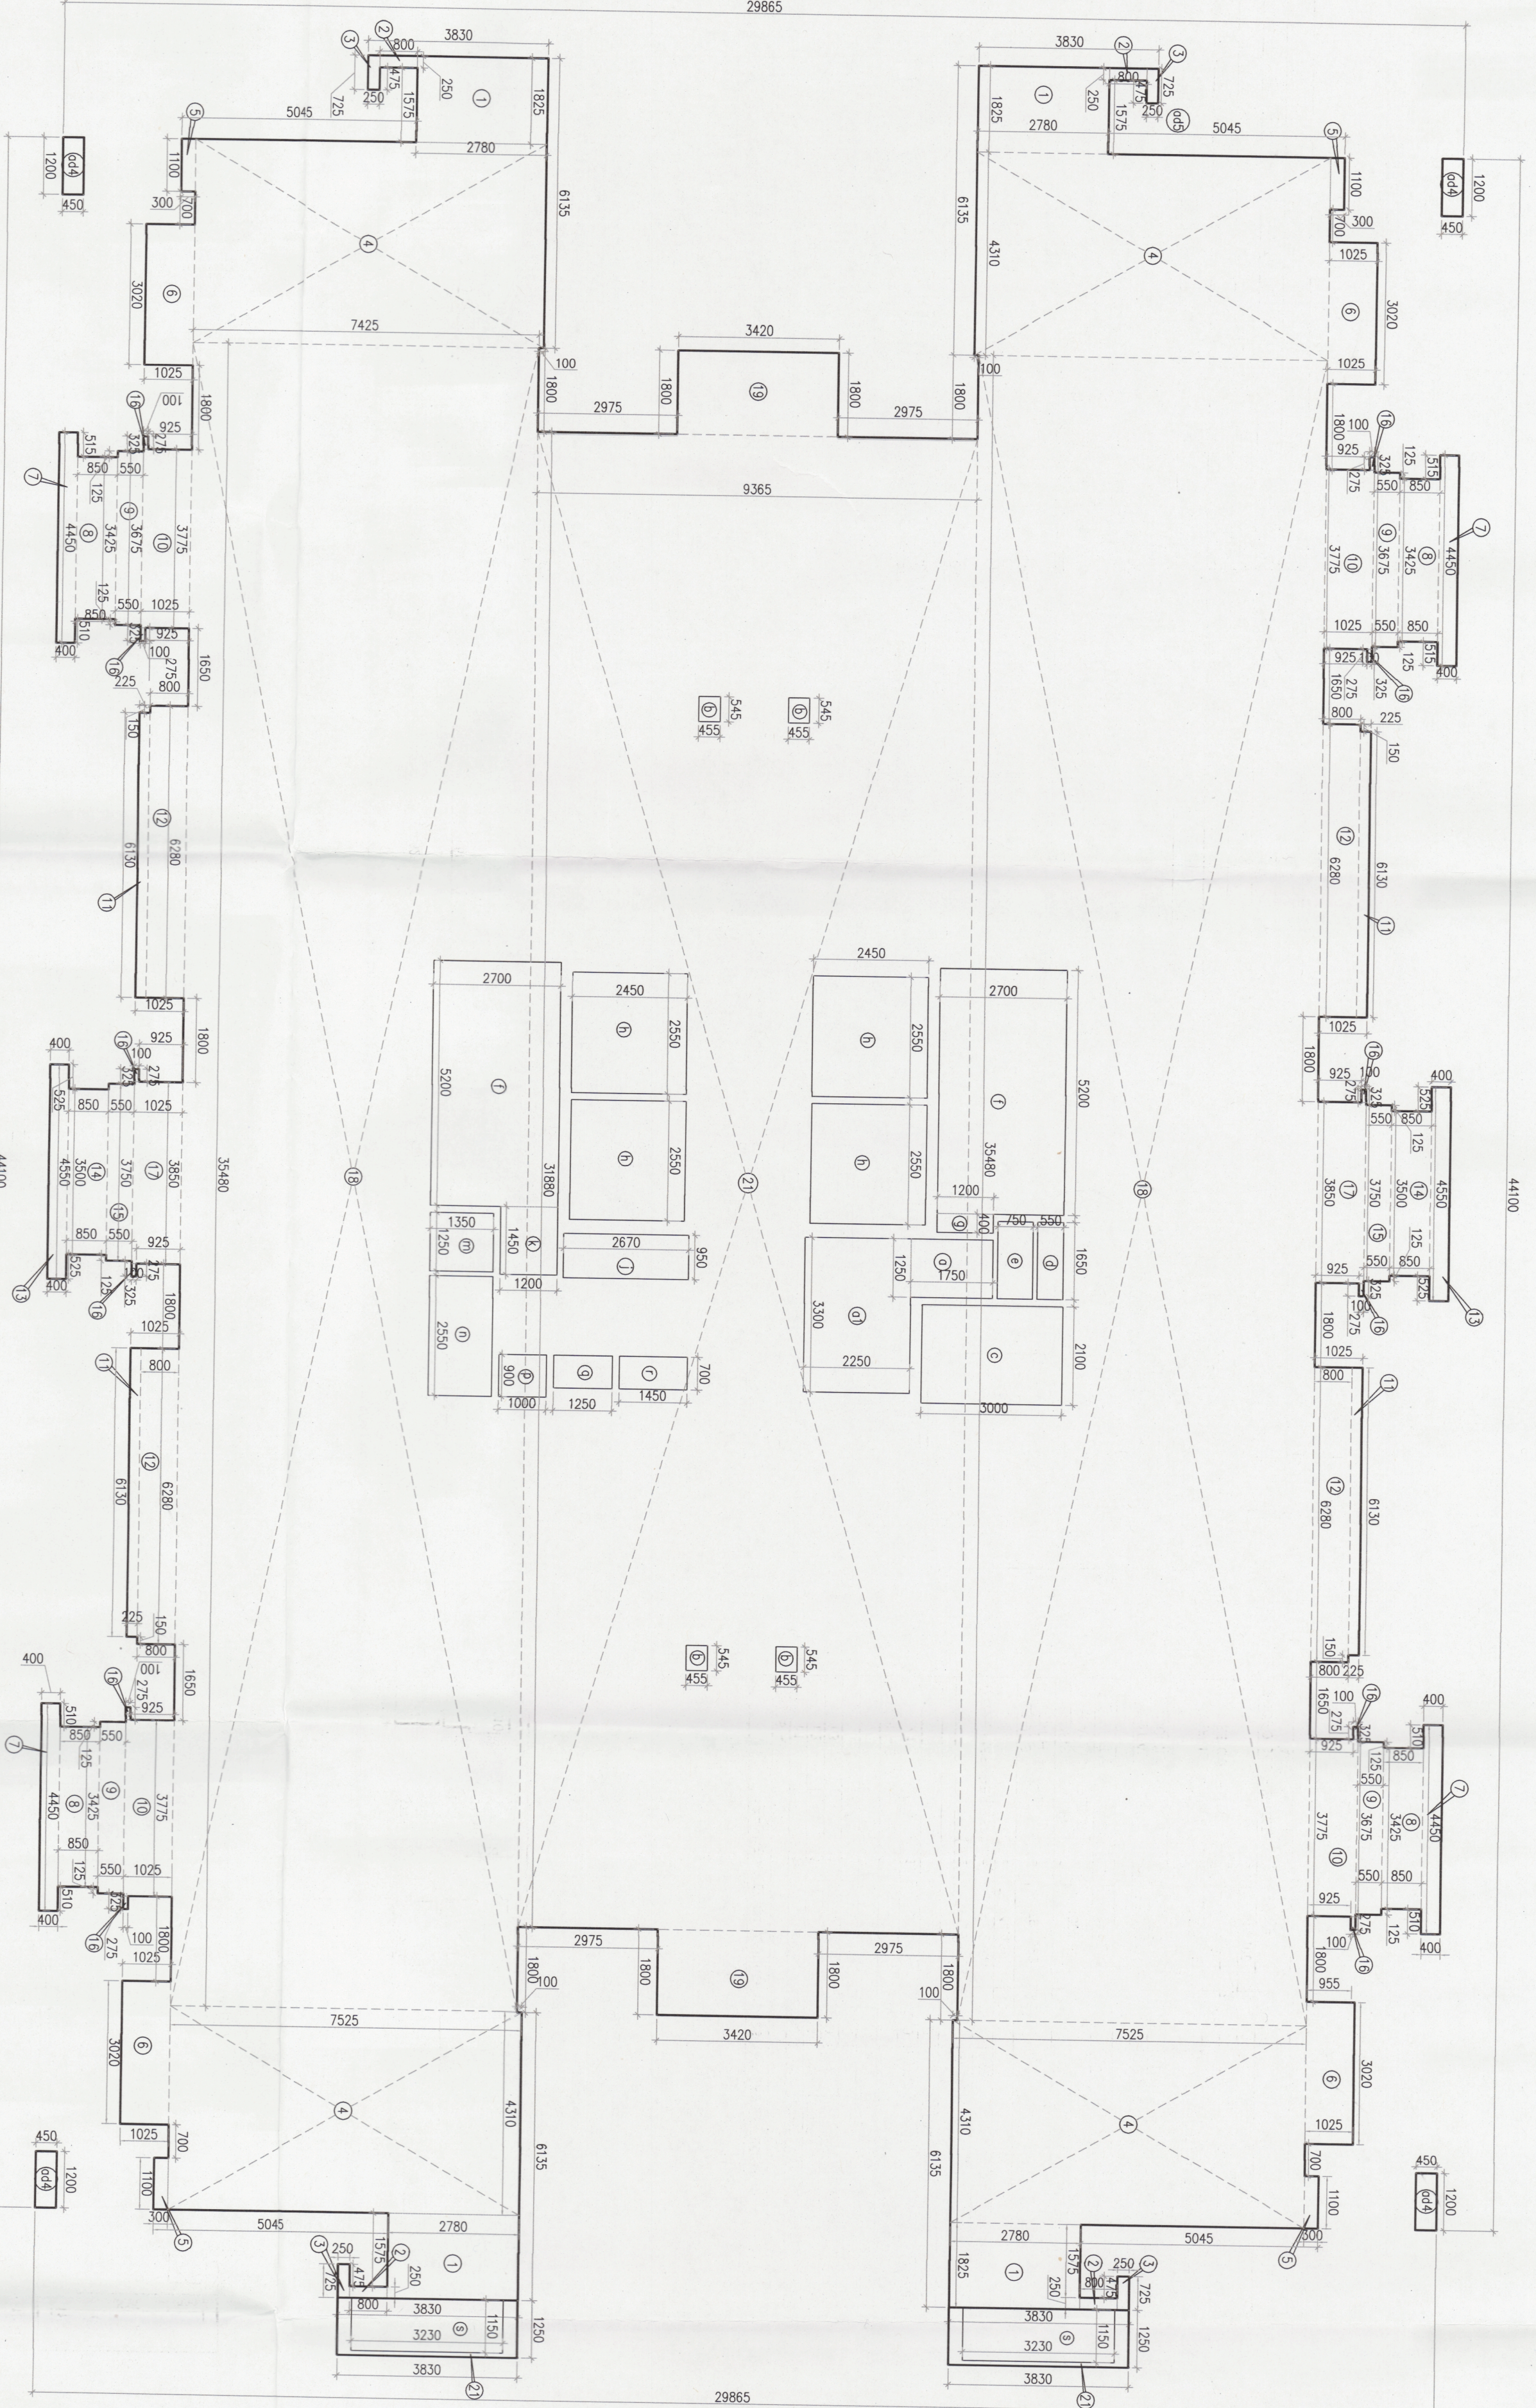

TYPICAL FLOOR
(31ST TO 34TH, 36TH TO 40TH) PLAN
TOWER-E

